
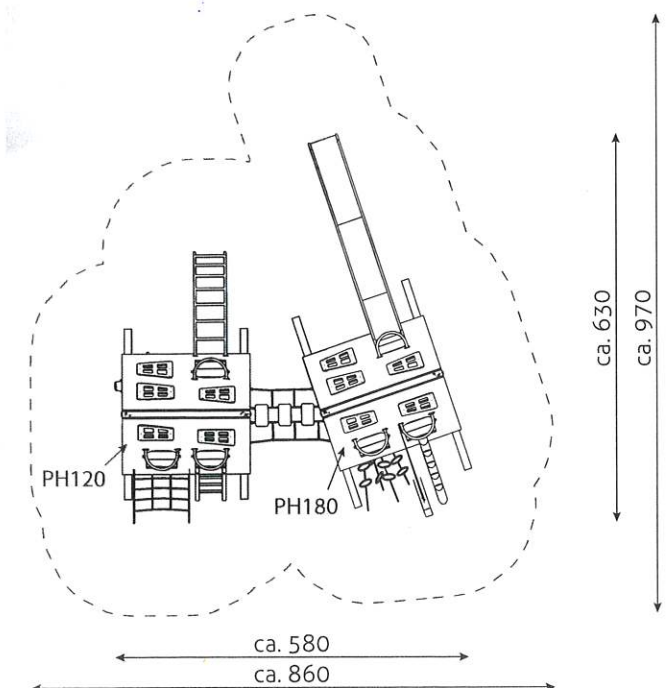
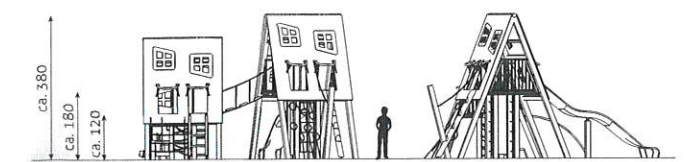


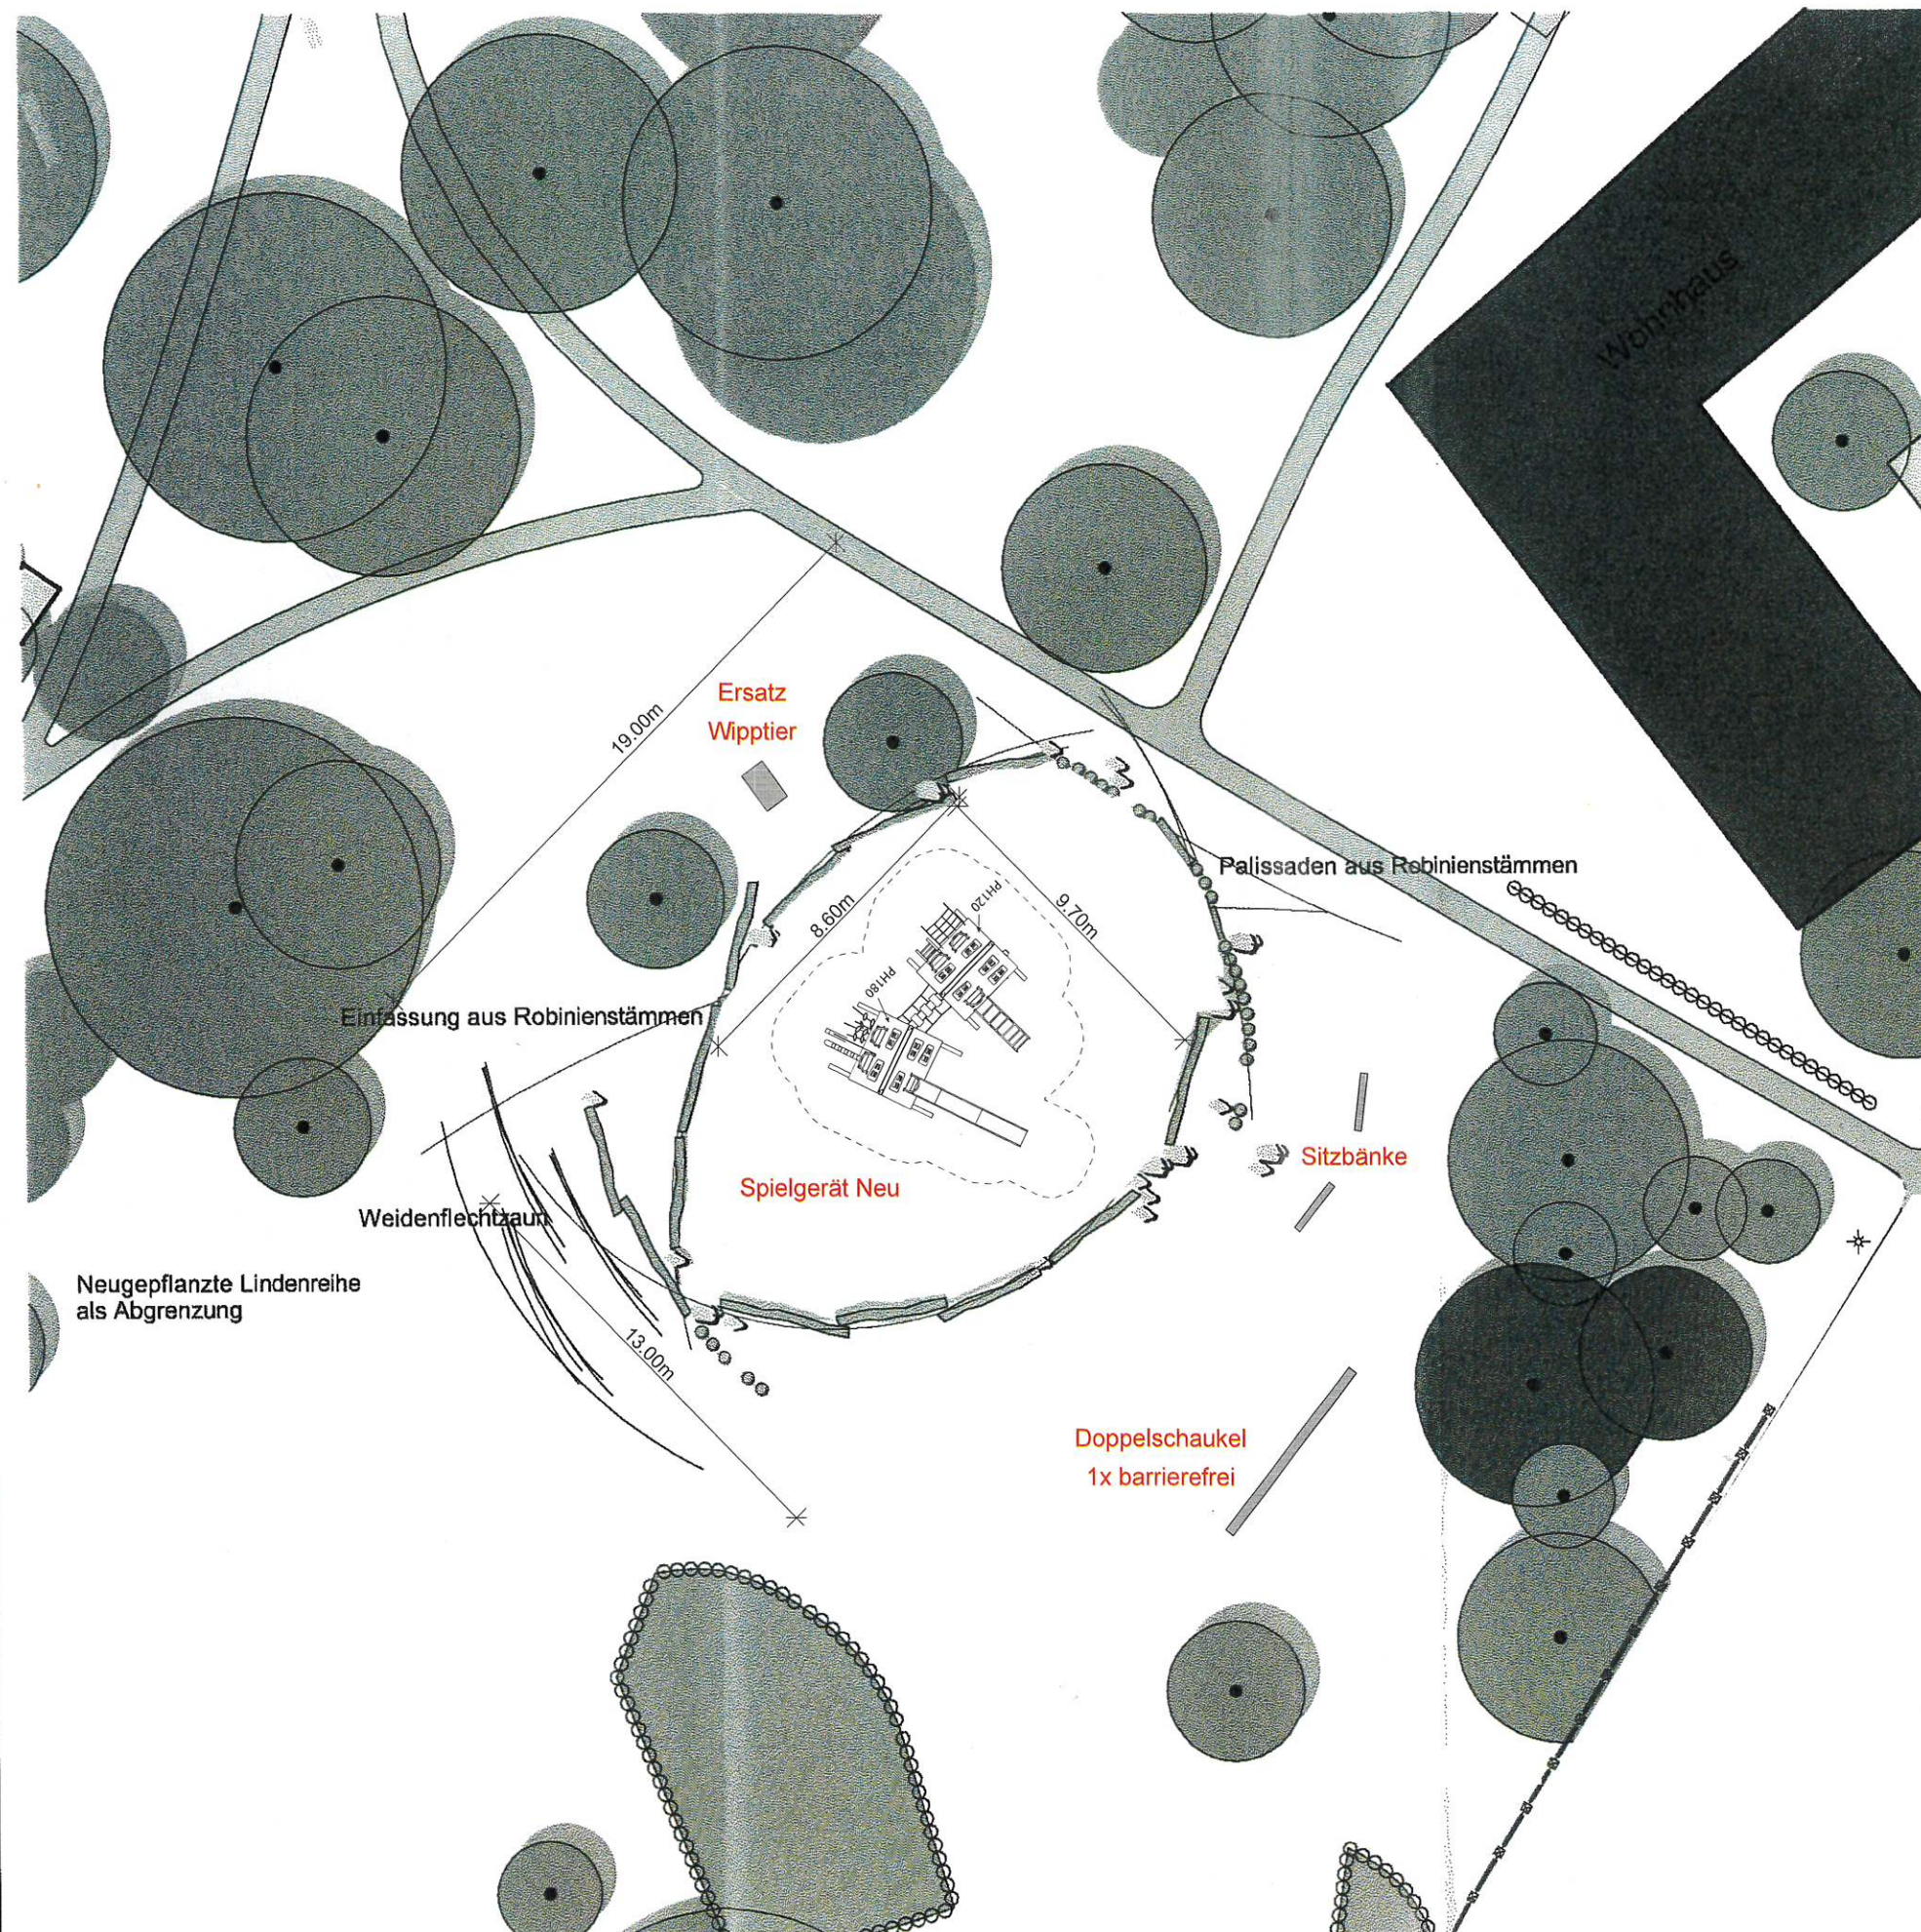

Darstellung:
**NEUGESTALTUNG
ÖFFENTLICHER SPIELPLATZ**
ORTSZENTRUM PRIETITZ
**AM PARK 1
01920 ELSTRA**

Legende:
 Neu
 Bestand

Maßstab:
1:200

Bauherr/ Eigentümer:
Stadt Elstra
Am Markt 1
01920 Elstra
Vertreten durch:
Herrn Frank Wachholz

25.9.25
Datum / Unterschrift

Erstellt: H. Mc Tiernan
Stand: 24.09.2025